



Comune di Marliana

Provincia di Pistoia

REGOLAMENTO URBANISTICO

**Variante n.3 al Regolamento Urbanistico
per l'ampliamento di aree di interesse comune**

L.R. n°1 del 3 Gennaio 2005

Progettista

arch. Giovanni Parlanti




Responsabile del servizio urbanistica:

arch. Simona Fioretti



Novembre 2013

ESTRATTO TAV.7 STATO SOVRAPPOSTO

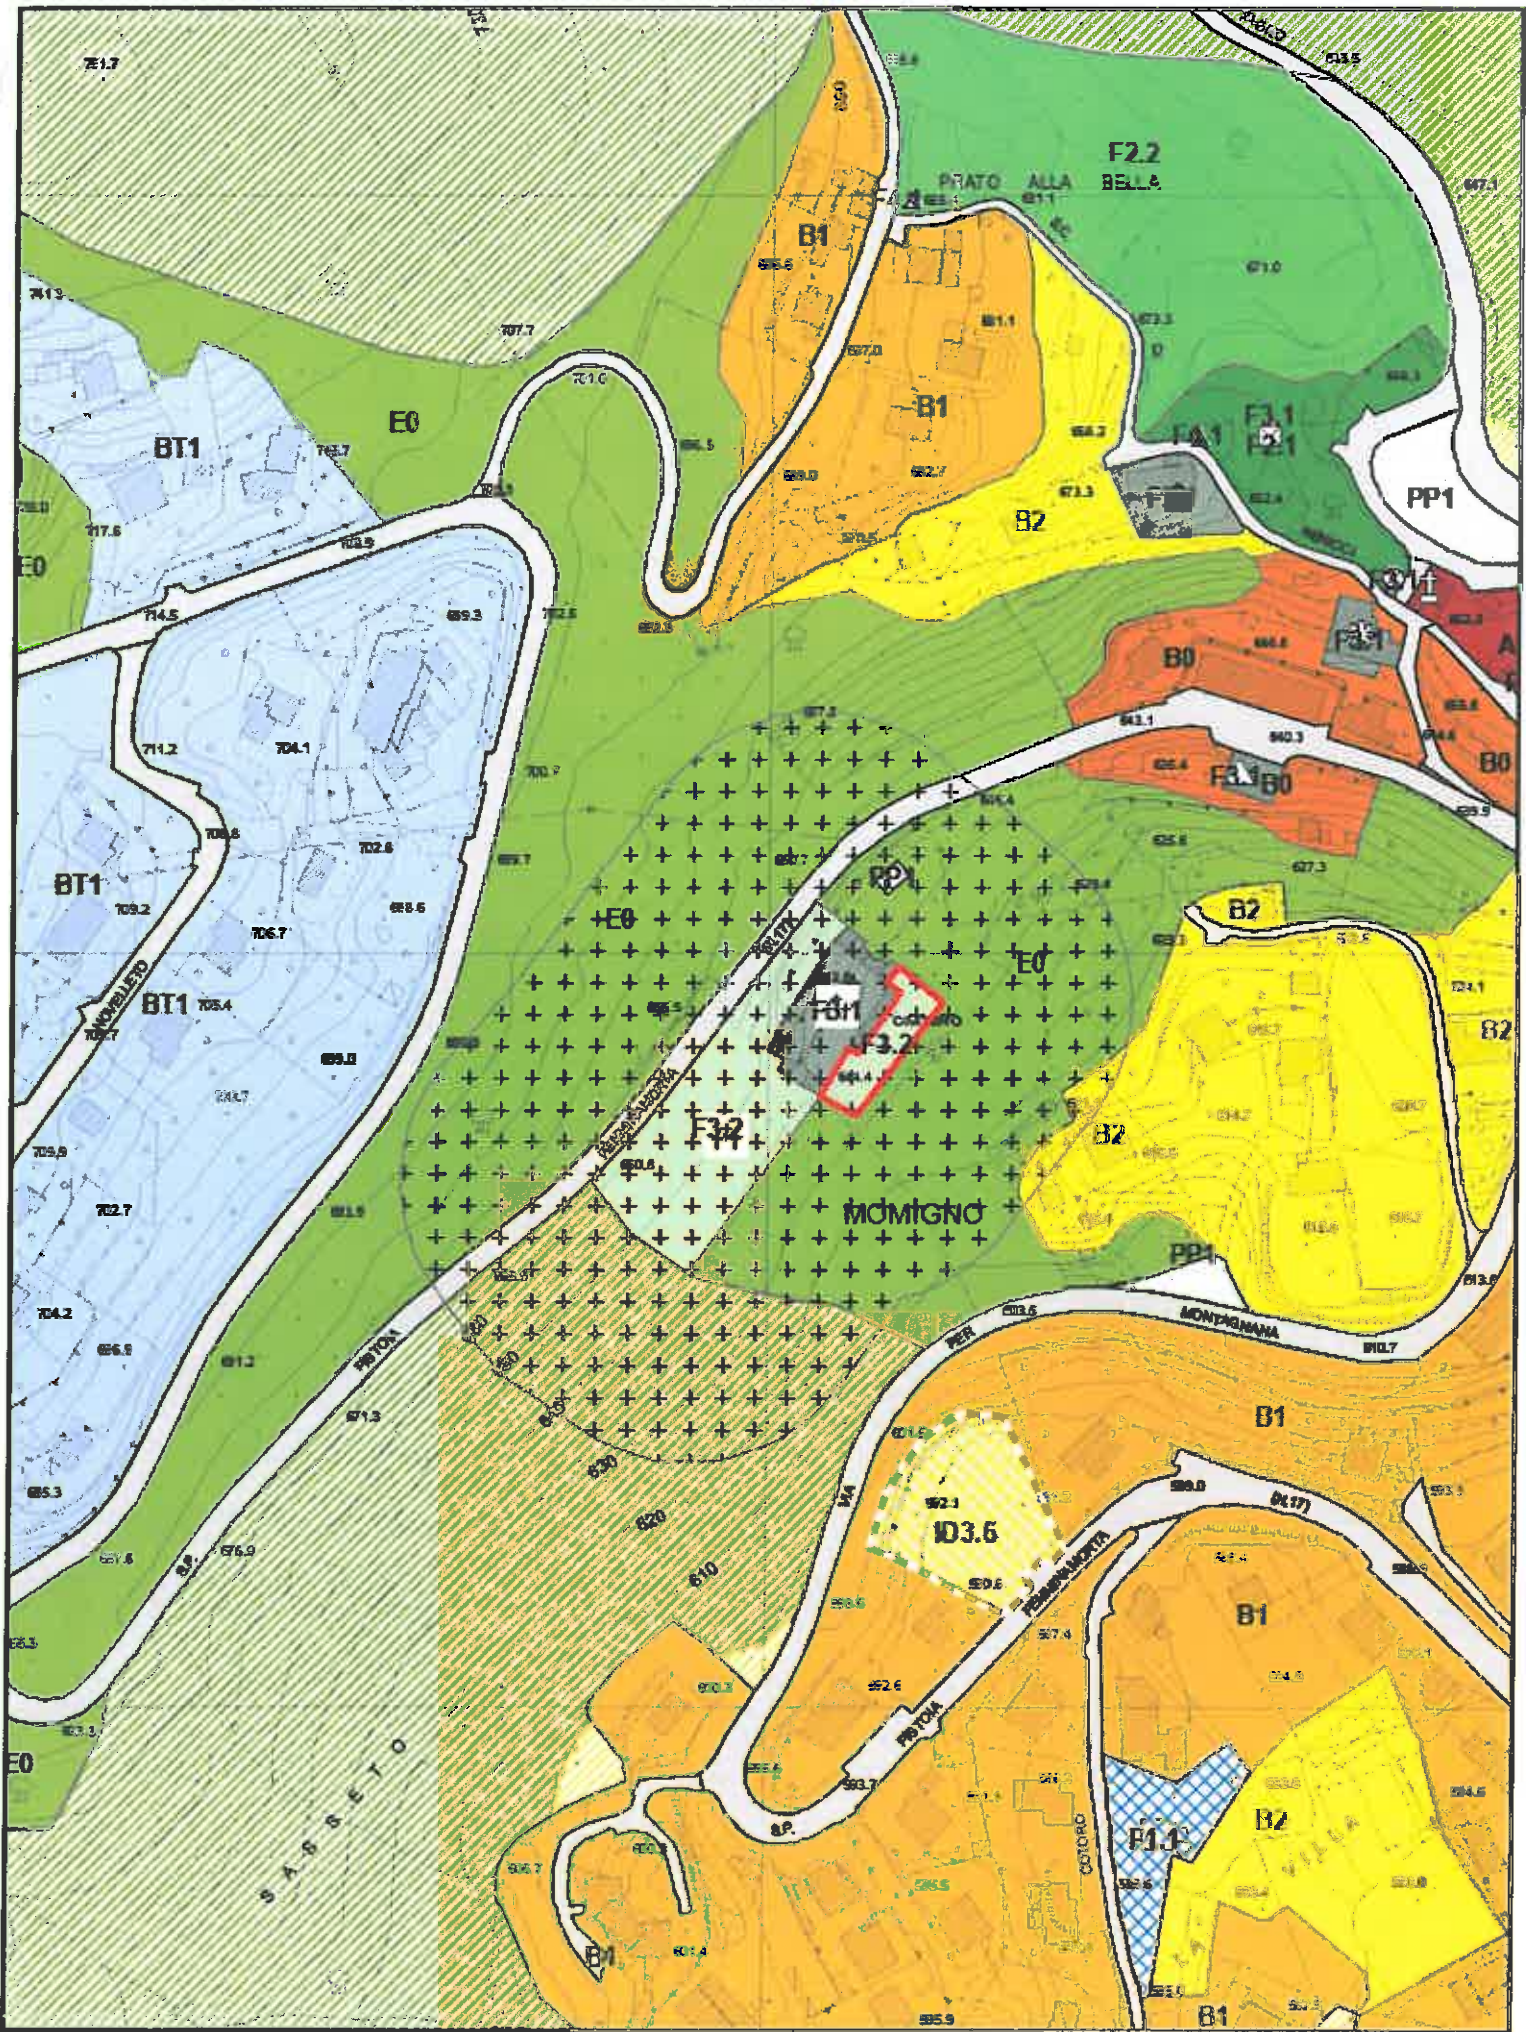

ESTRATTO TAV. N°7: STATO SOVRAPPOSTO

Scala 1:2000